


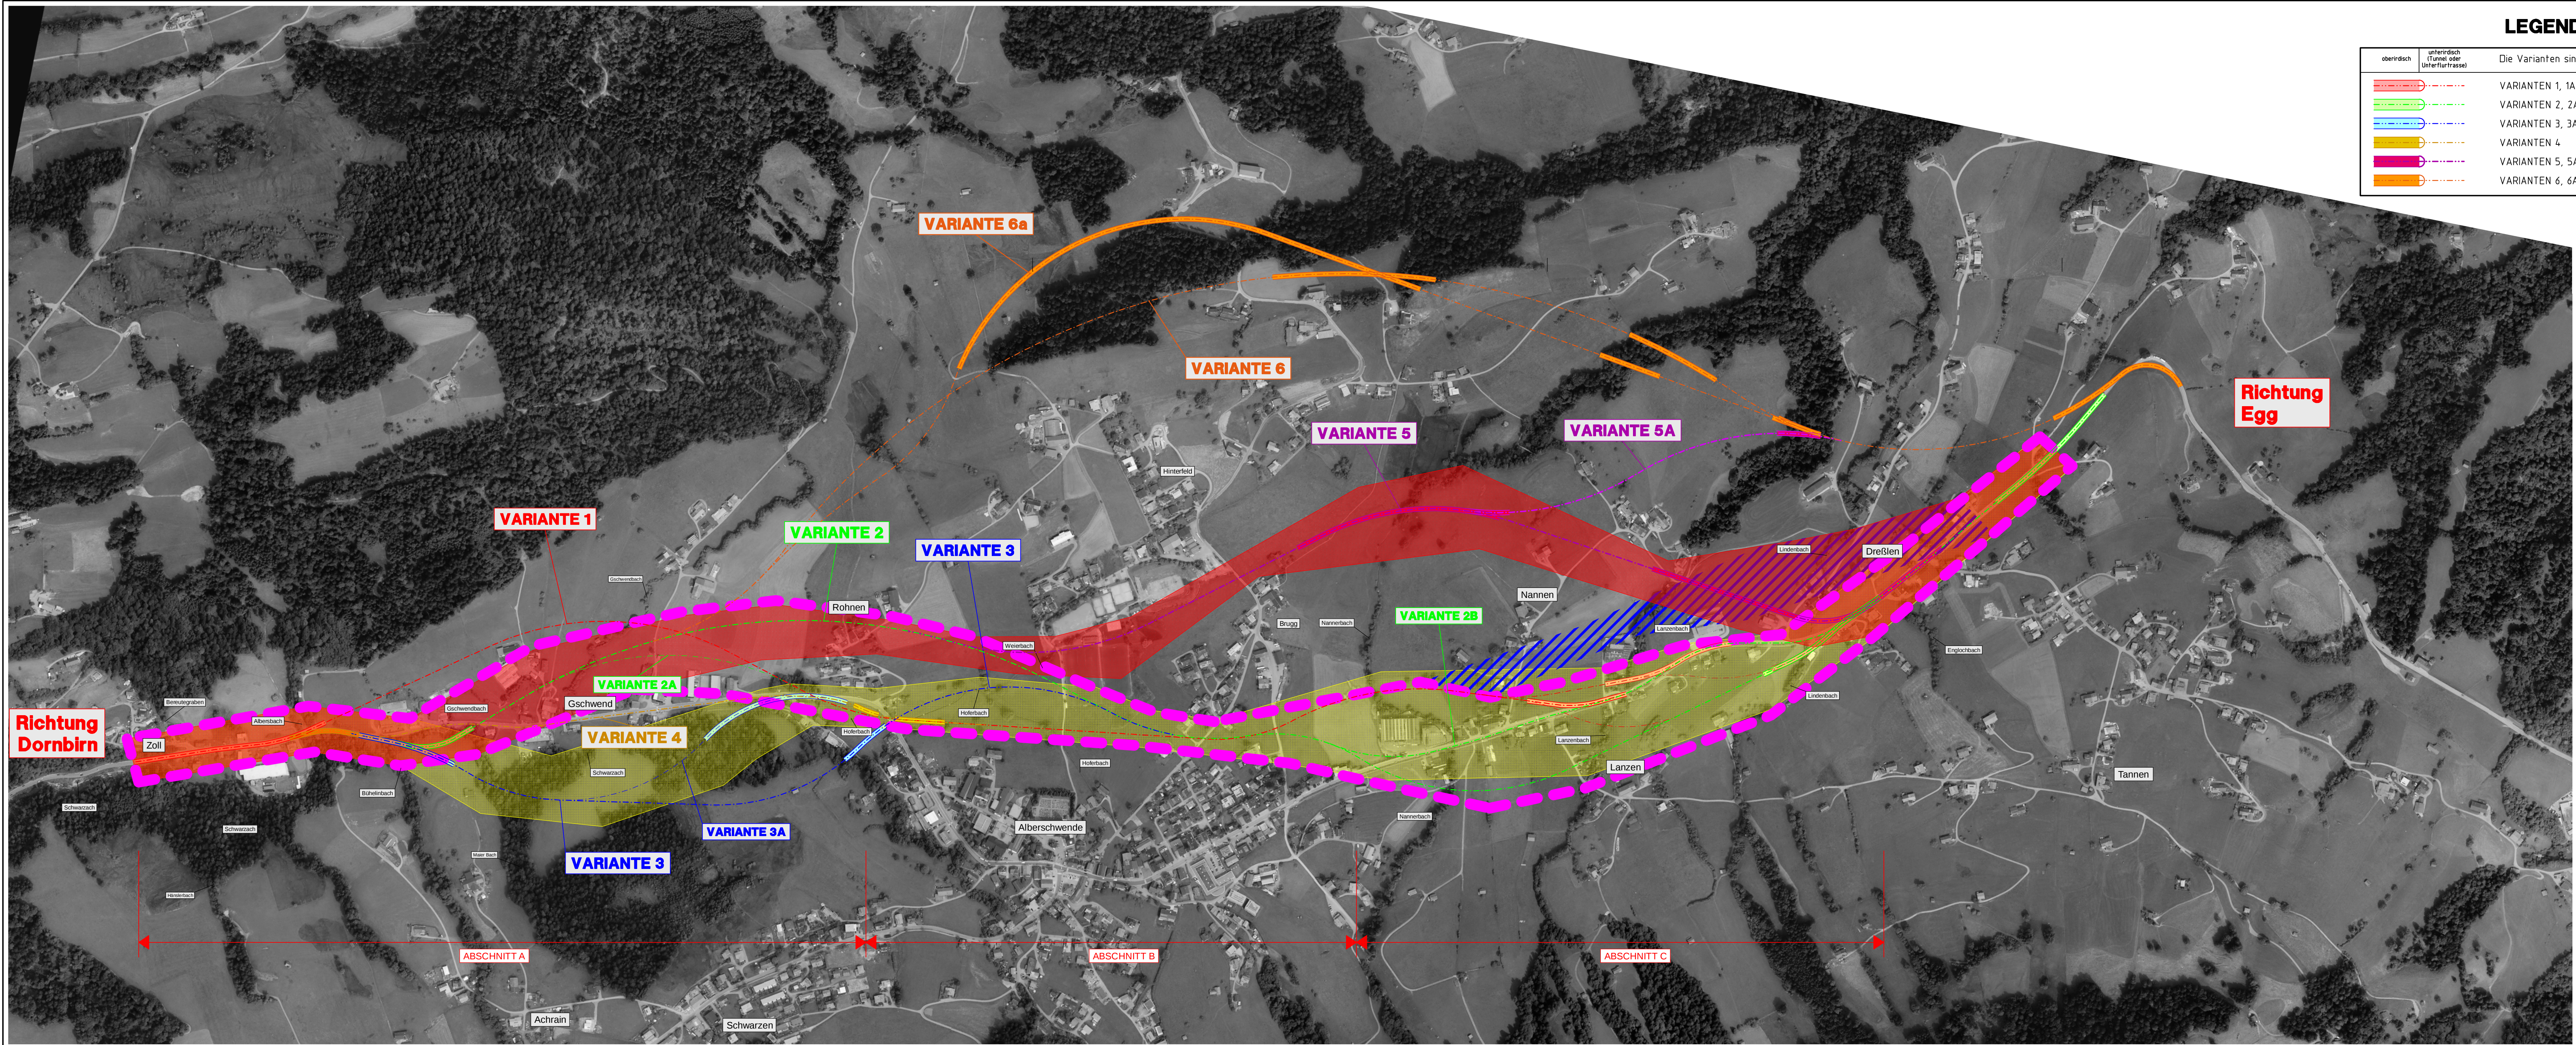

LEGENDE

oberirdisch

unterirdisch
(Tunnel oder
Unterführungen)

VARIANTEN 1, 1A, 1B, 1C

VARIANTEN 2, 2A, 2B

VARIANTEN 3, 3A

VARIANTEN 4

VARIANTEN 5, 5A

VARIANTEN 6, 6A

Die Varianten sind teilweise miteinander kombinierbar

LEGENDE

PLANUNG

SUP-KORRIDORE

Varianten - Kombi

3/1, 3/2

2/1, 2/2

2/5

Teilkorridor

LAND VORARLBERG
GEMEINDE ALBERSCHWENDE
L 200 BREGENZERWALDSTRASSE

VERKEHRSLÖSUNG
ALBERSCHWENDE

km 6,6 - km 11,3

ENTWURF 2017

ÜBERSICHTSLAGEPLAN

SUP - KORRIDORE



PLANOPTIMO

Büro Dr. Kelli ZT-GmbH

A-53122 Beeth-Haus Vorarlberg - 1. Ausg. 08

Tele +43 (0) 5212 12835-0

Fax +43 (0) 5212 12835-5

office@planoptimo.at · www.planoptimo.at

/ ROSINAK & PARTNER /

Ziviltechniker GmbH

PLANDATEN		NAME	DATUM
Maßstab	1:5.000	bearbeitet	PG
Fremdzahl AN		geprüft	KF
Dateiname			
Ausgabedatei			
Größe	0,345 m²		
REVISION	DATUM	BESCHREIBUNG	BEARBEITET



Vorarlberg

unser Land

AMT DER VORARLBERGER LANDESREGIERUNG

ABTEILUNG ALLGEMEINE WIRTSCHAFTSANGELEGENHEITEN Via

NAME	DATUM	NAME	PLANNR.: 15915001
Projektleiter	Dr. J. Zimmermann		
Fachbereichsleiter	Dipl.-Ing. (FH) H. Moosbrugger		
Baumanager			Dipl. Bw (FH) Heinrich Moosbrugger

AUSFERTIGUNG

EINLAGEZAHL